



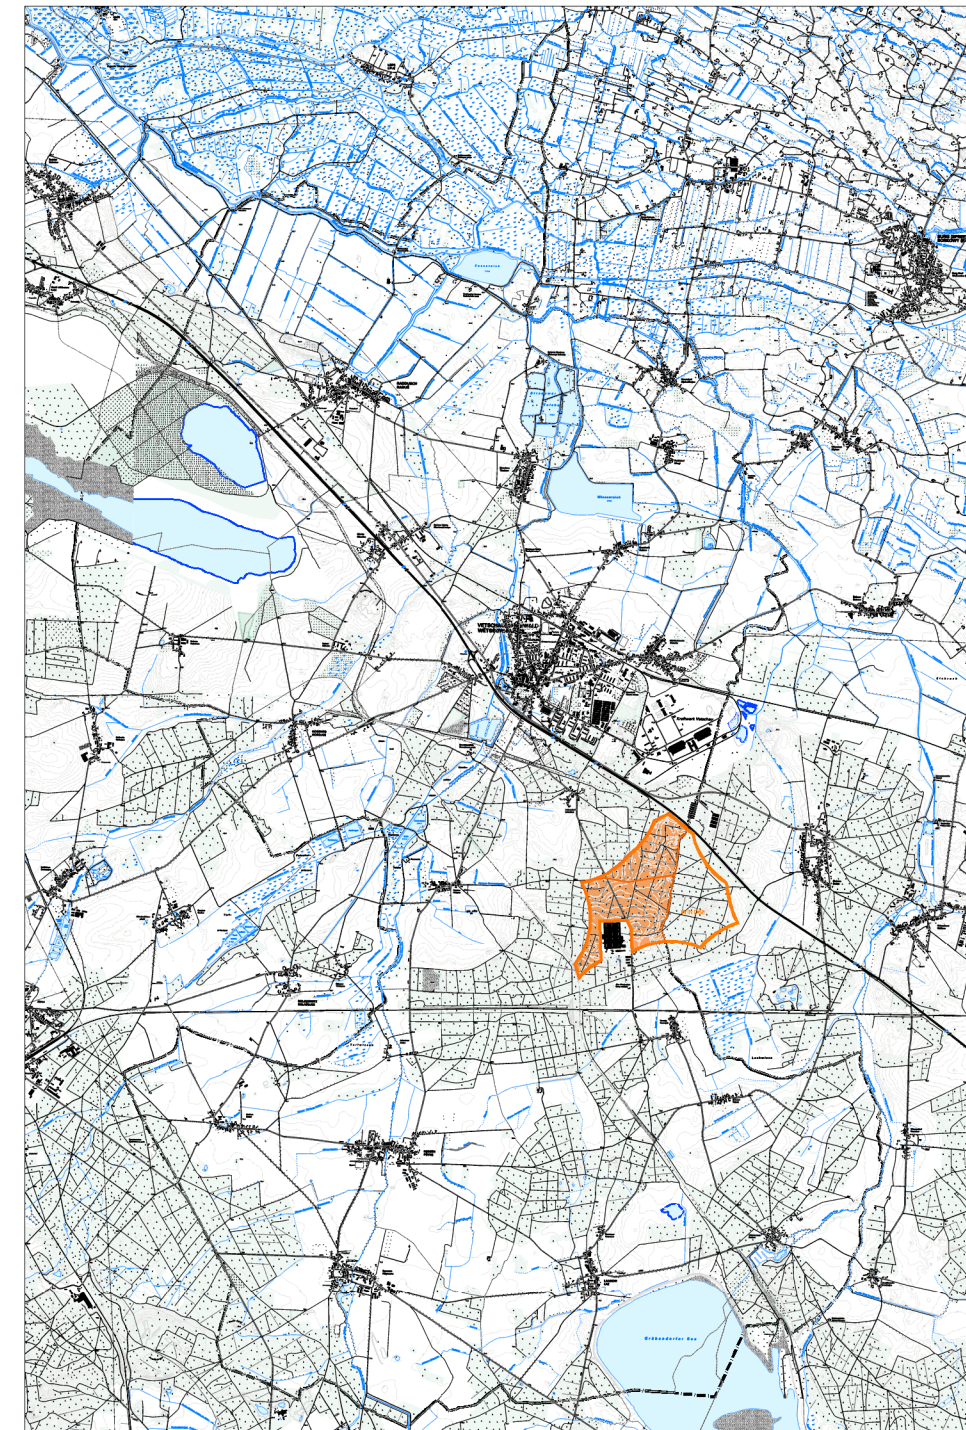

Sachlicher Teil-Flächennutzungsplan "Windenergie" Vetschau/Spreewald

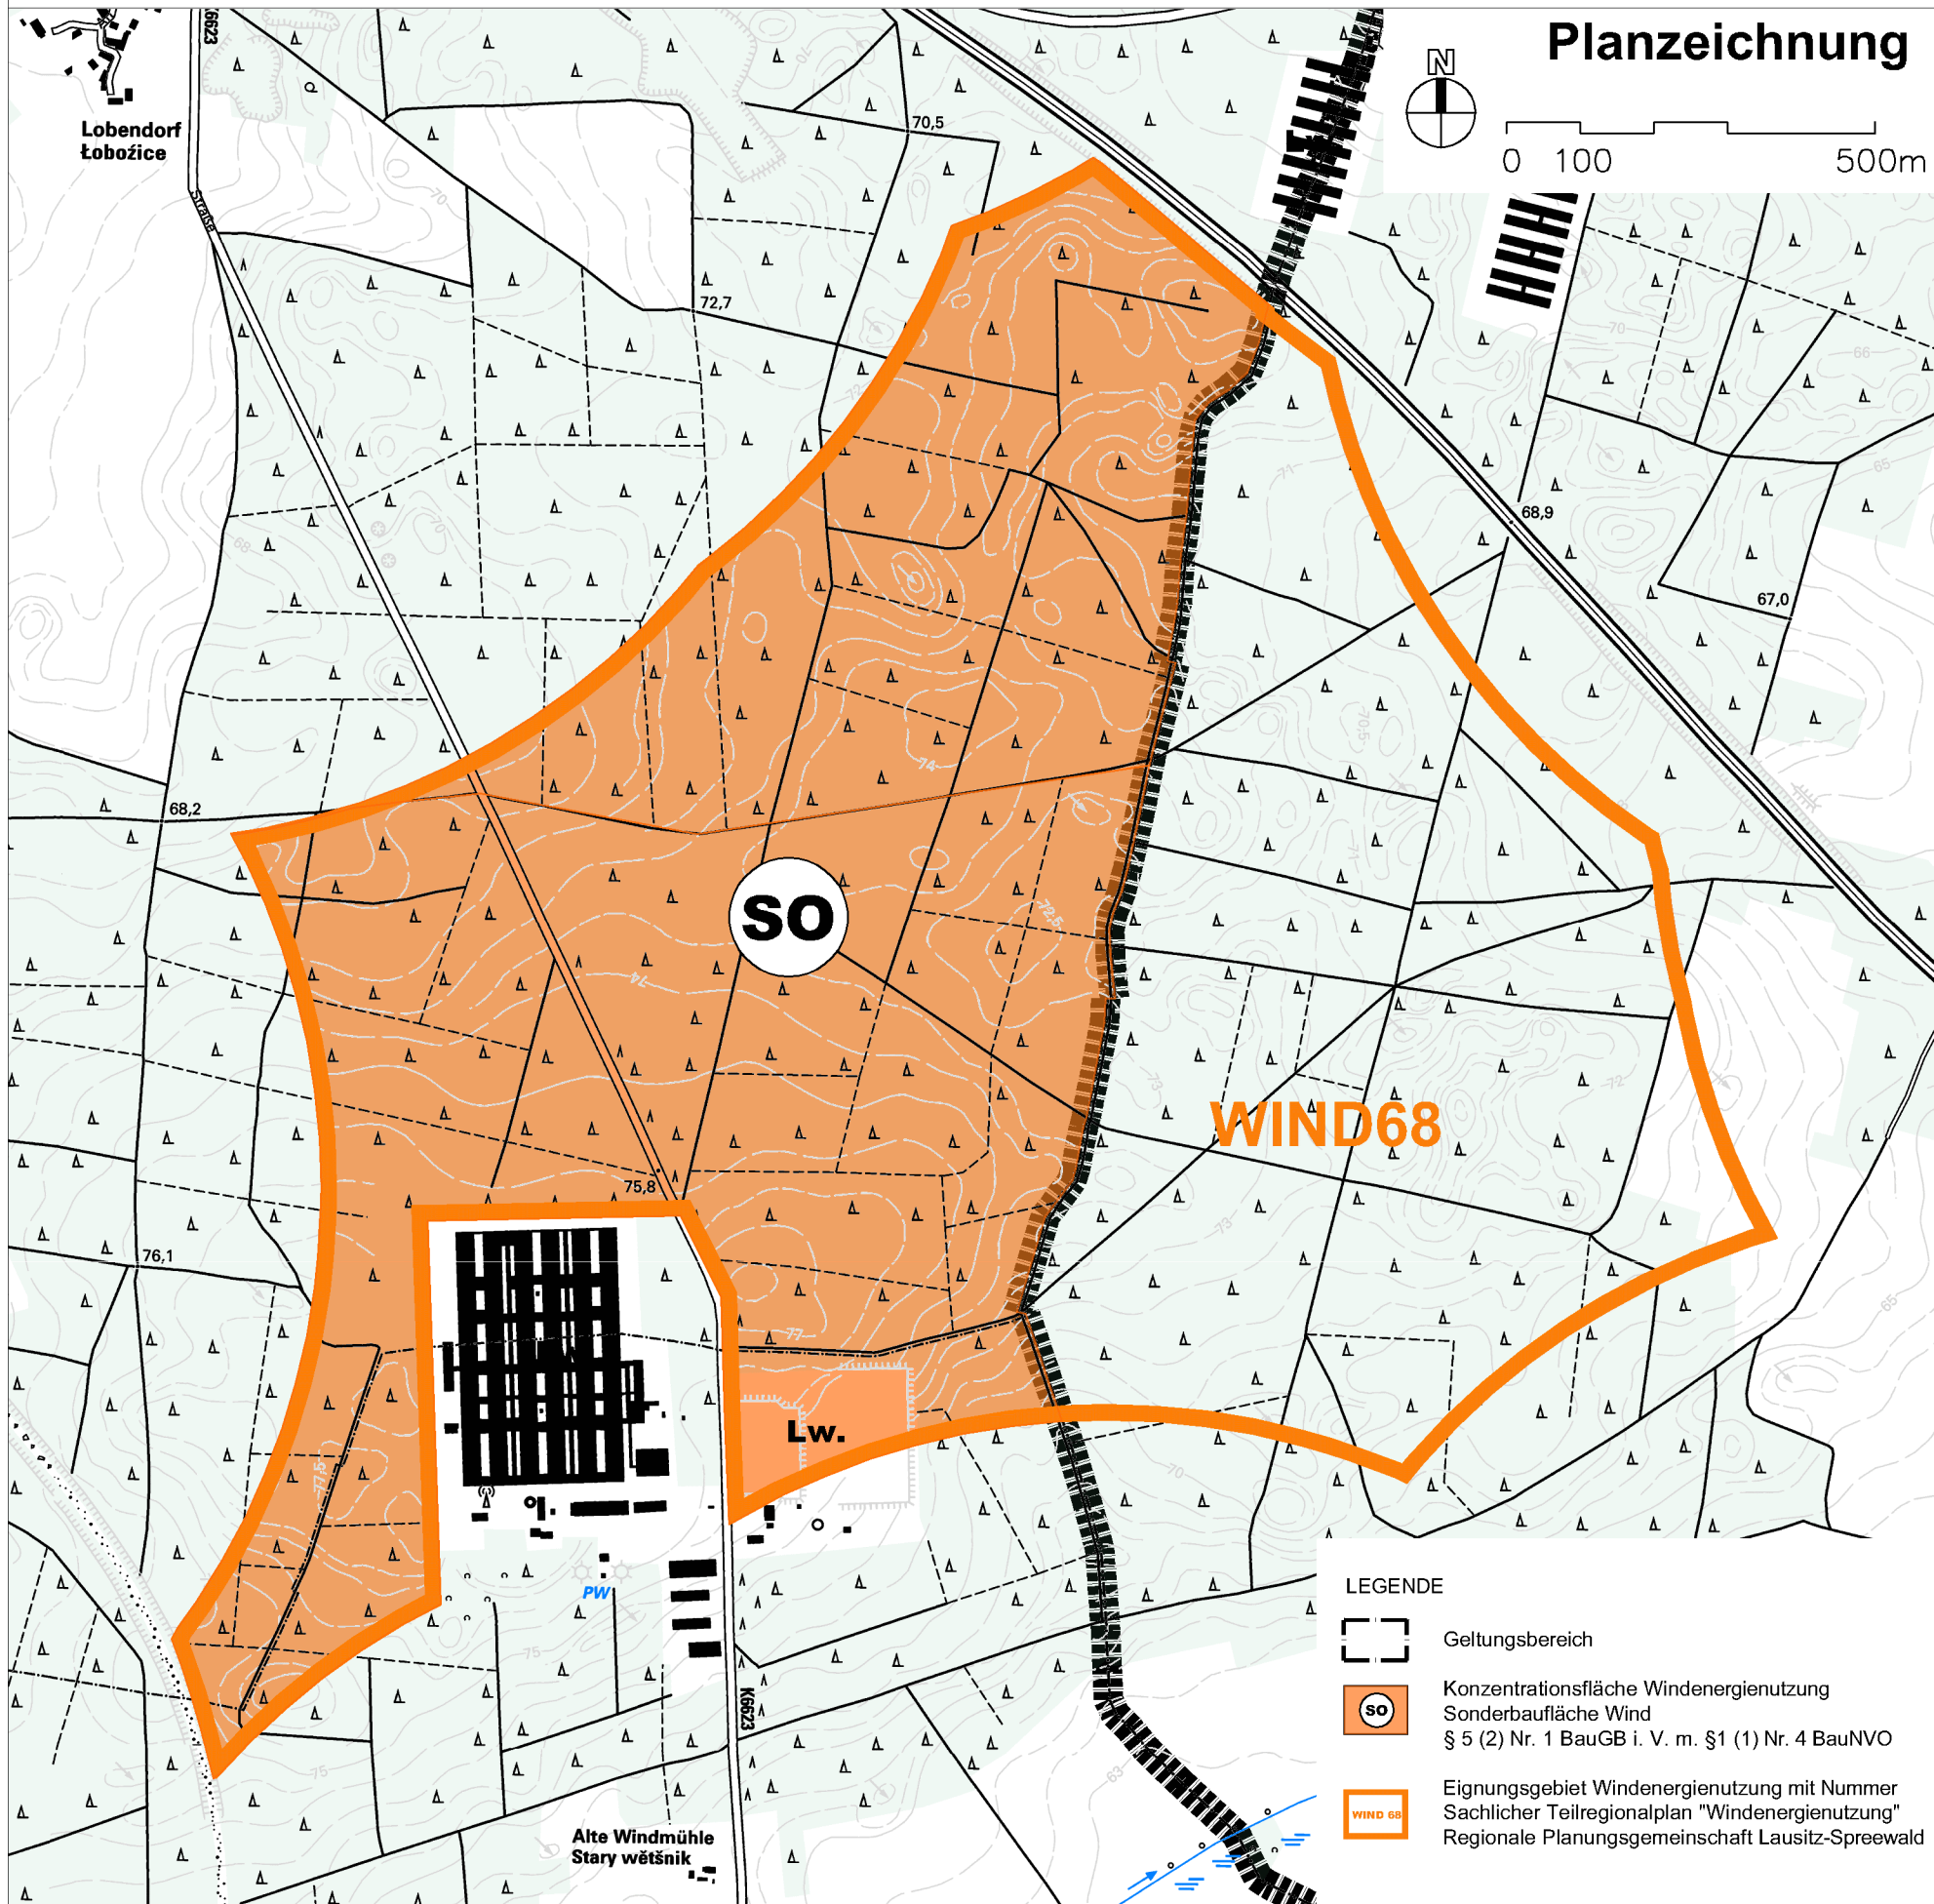

Stadt Vetschau / Spreewald
Landkreis Oberspreewald-Lausitz, Land Brandenburg

Vorhabensbezeichnung

**Sachlicher Teilflächennutzungsplan "Windenergie"
der Stadt Vetschau/Spreewald**

Stand

PLANDOKUMENT SATZUNGSFASSUNG (Mai 2018)

Plangrundlage

**Flächennutzungsplan der Stadt Vetschau / Spreewald
Genehmigung 2006 DTK 10 GeoBasis-DE / LGB**

Maßstab

1: 10000 (Detailplan)

Planverfasser



Dipl.-Ing. Uwe Kirchbichler
Linienstraße 11a, 03050 Cottbus
Tel./Fax: 0355 - 430 32 80/81, Mobil: 0176 - 103 39 735
Email: ib.kirchbichler@t-online.de

Plot 11.05.2018

Plan

02a