


BEBAUUNGSPLAN NR. 001-93 SUSCHOW

1. VEREINFACHTE ÄNDERUNG GEMÄSS PAR. 13(1) BAUGB

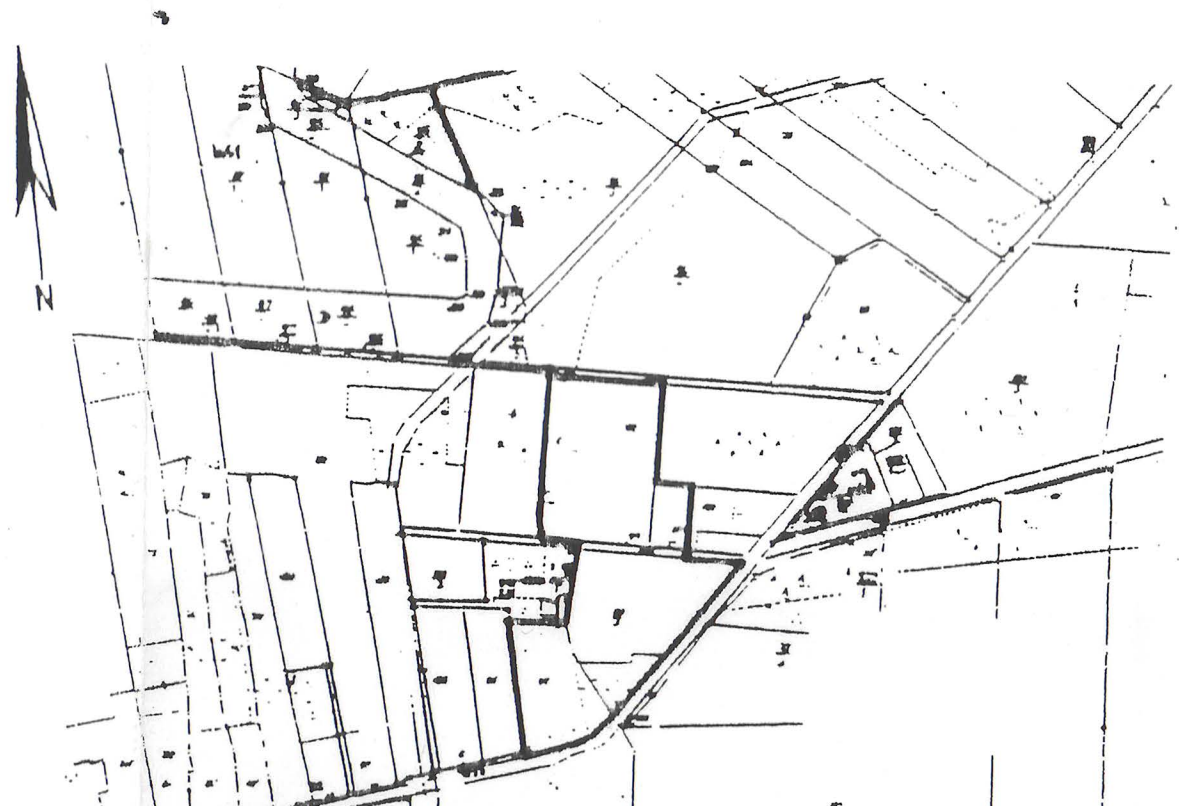

1. Vereinfachte
Änderung

Bebauungsplan Gemeinde Suschow

Planungs- und Projektierungsbüro Rothe

Maßstab 1 : 500

Cottbus, Juni 1994